


WYKAZ SYNCHRONIZACYJNY

oznaczenie dz. wg ewidencji księgi wieczystej WA2M/00035432/2	oznaczenie dz. wg ewidencji gruntów i budynków KEM 1-E-89/02
Lp.	
1.	1-09-22 4/4 0.7230ha
	Obręb Nr działki Powierzchnia
	1-09-22 4/4 0.7248 ha

Uwaga: powierzchnia działki ew. 4/4 uregulowanej w nieruchomości KW WA2M/00035432/2 wynosi siedem tysięcy dwieście czterdzieści osiem metrów kw., a nie 0.7230ha jak podano w KW, w niezmiennych granicach

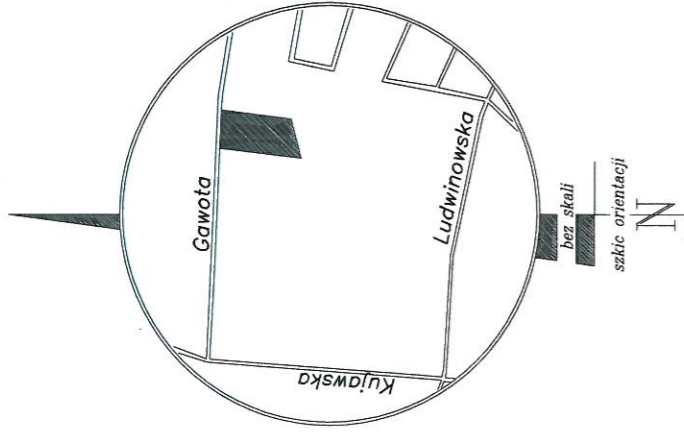

WYKAZ ZMIAN DANYCH EWIDENCYJNYCH

L.p.	Nr obr.	Nr jedn. rejestr. działki	Nr działki	Stan dotychczasowy			Nomenklatura prawna	Stan nowy			
				Pole pow. działki ewidencyjnej	Rodzaj użytku i klasa			Nr działki proj.	Pole pow. działki	Rodzaj użytku i klasa	
					OFU	OZU				OFU	OZU
1	0922	G.6	4/4	0.7248	Bp		KW WA2M/00035432/2	4/7	0.1195	Bp	0.1195
								4/8	0.0709	Bp	0.0709
								4/9	0.0700	Bp	0.0700
					0.7161			4/10	0.0700	Bp	0.0700
					0.0087			4/11	0.0905	Bp	0.0874
								4/12	0.0920	W	0.0031
								4/13	0.0700	Bp	0.0864
								4/14	0.0700	Bp	0.0056
								4/15	0.0719	Bp	0.0700
Razem stan dotychczasowy:				0.7248				Razem stan nowy:	0.7248		0.7248

Słownie: powierzchnia działki 4/4 uregulowanej w księdze wieczystej KW WA2M/00035432/2 wynosi siedem tysięcy dwieście czterdzieści osiem m. kw. Do projektowanych działek należy zapewnić dostęp o drogi publicznej



URZĄD MIASTA STOLECZNEGO WARSZAWY
BIURO GOSPODARKI NIEMUCHOMOŚCIAMI
DELEGATURA W DZIELNICY URSYNÓW
 Wykazany na niniejszej mapie projekt podziału nieruchomości KW Nr. WA2M/00035432/2
 został zatwierdzony w trybie przepisów ustawy z dn. 21.08.1997r. o gospodarce nieruchomościami (t.j. - Dz. U. z 2014r. poz. 518 z późn. zm.) ostateczną decyzją nr HO/1016
 Prezydent m.st. Warszawy z dnia 08.08.2016
 Znak sprawy: GK-D-XII 8821.12.2016
 Warszawa, dnia 29.08.2016

Z up. PREZYDENTA
 Miasta Stołecznego Warszawy
 Anna Słomińska
 Naczelnik

Delegatka Biura Gospodarki Nieruchomościami w Dzielnicy Ursynów



woj. mazowieckie
 m.st. Warszawa
 jedn. ew.: 146513_8, Dzielnica Ursynów
 identyfikator obrębu: 146513_8.0922
 nazwa obrębu: 1-09-22

skala
 1:1000

MAPA

z projektem podziału
 nieruchomości

KW WA2M/00035432/2

ul. Gawota 13

Mapę niniejszą wykonał geodeta upr. Tadeusz Lupiński nr upr. 21898

EasyGeo Usługi Geodezyjne
 Tadeusz Lupiński
 Widzigołwo 16A, 03-100 Branisk
 NIP 54320-0434, KRS 0000797890
 Tel: 6640-482-2015

GEODETA UPRAWNIENY
 mgr inż. Tadeusz Lupiński
 Nr uprawnień: 21898

Warszawa, 10.06.2016r.